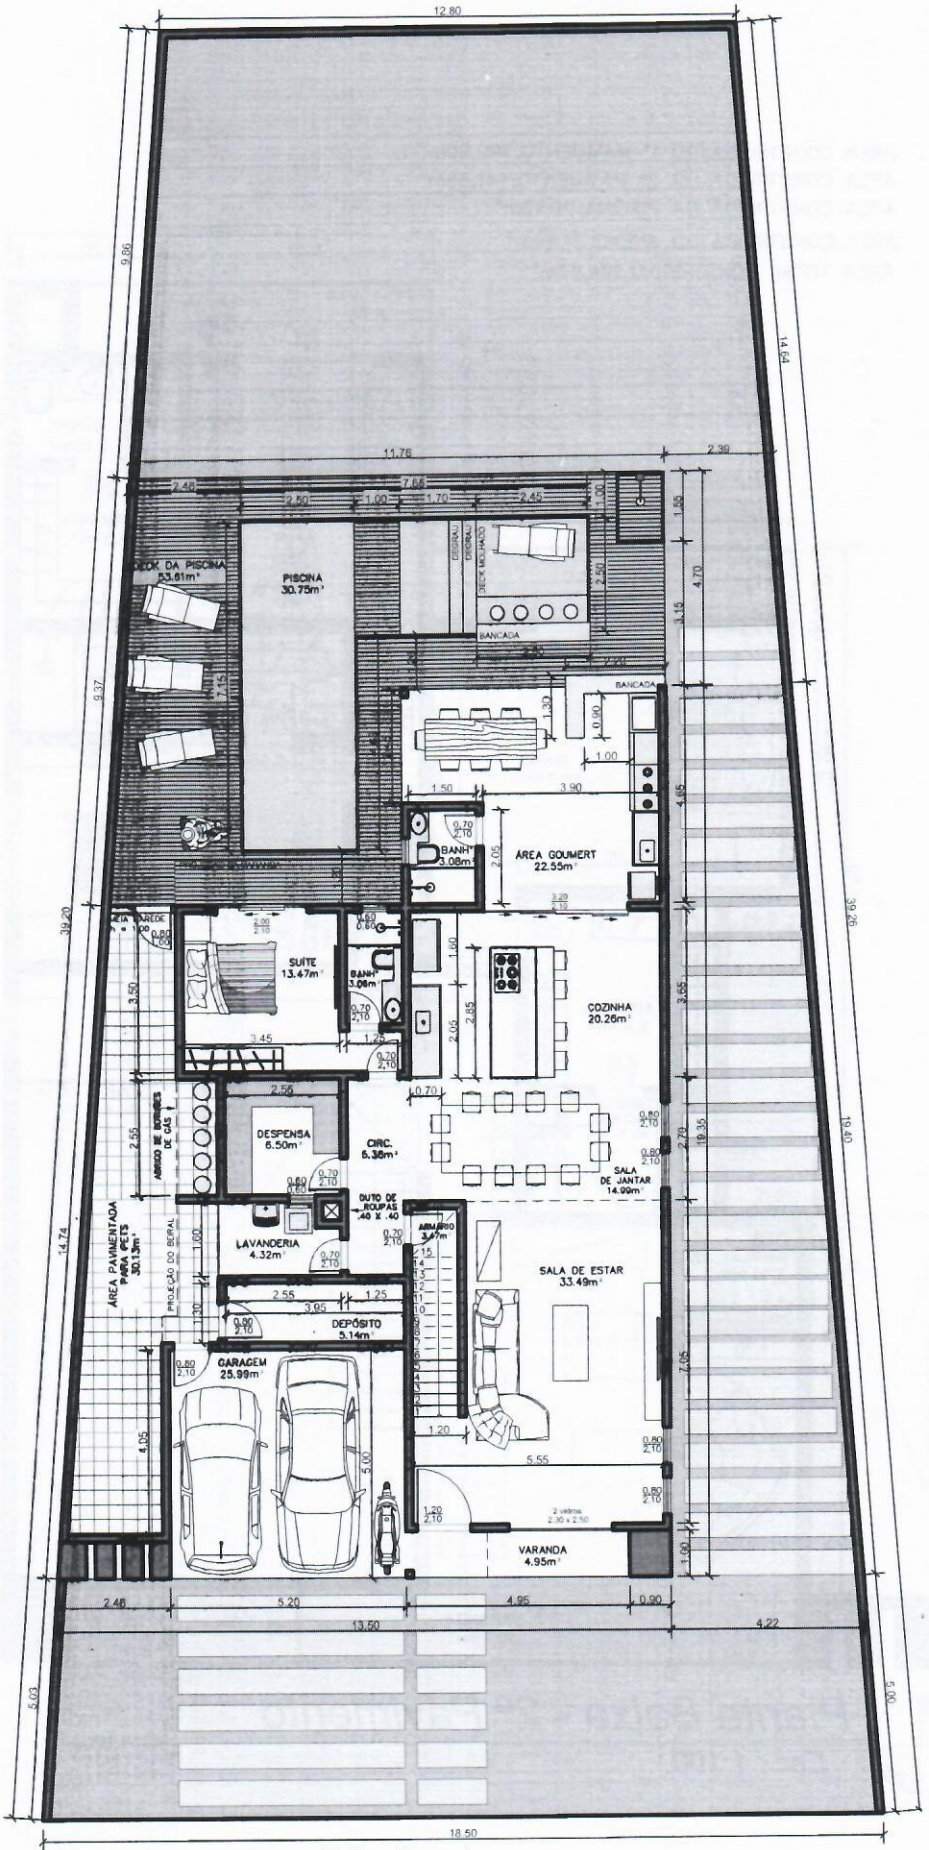

Planta Baixa - 1º Pavimento

Esc.: 1:100

ÁREA CONSTRUÍDA DO 1° PAVIMENTO: 192,60m²
ÁREA CONSTRUÍDA DO 2° PAVIMENTO: 141,55m²
ÁREA CONSTRUÍDA DA PISCINA: 29,13m²
ÁREA CONSTRUÍDA DO ANEXO: 31,69m²
ÁREA TOTAL CONSTRUÍDA: 394,97m²

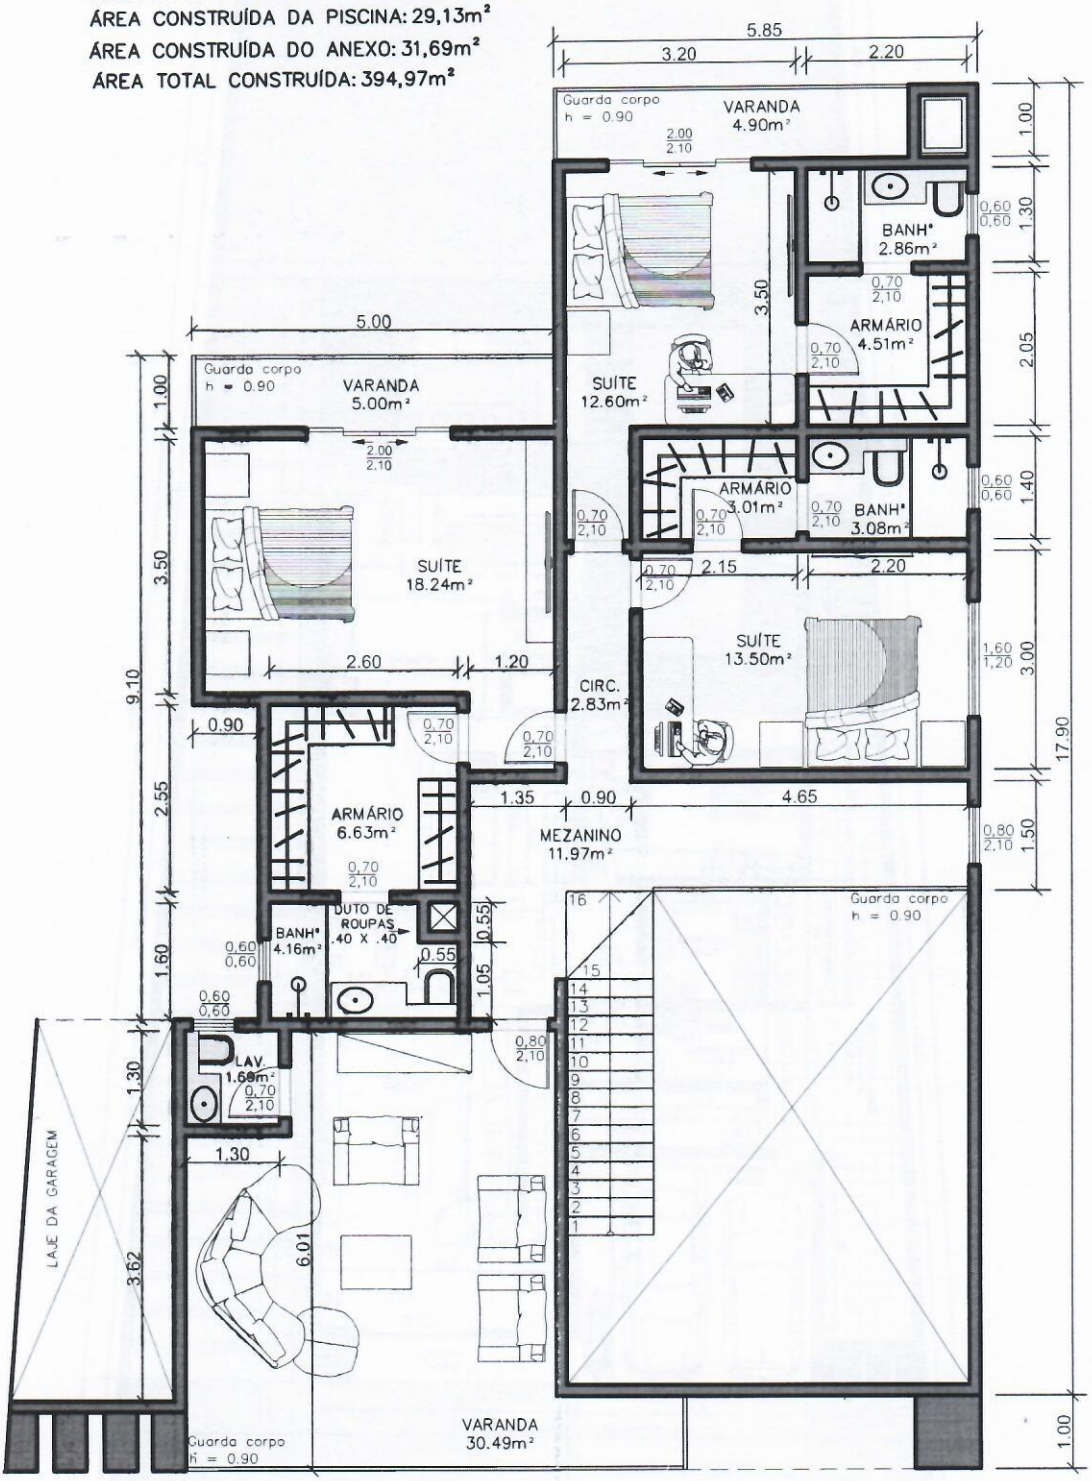

Planta Baixa - 2º Pavimento

Esc.: 1:100